



การไฟฟ้านครหลวง  
Metropolitan Electricity Authority

## ประกาศการไฟฟ้านครหลวง

เรื่อง

### การประกาศจ่ายไฟฟ้าใต้ดิน โครงการถนนเลียบบคลองบางเขน และ โครงการถนนตัดใหม่ วิกาวดีรังสิต - เทพารักษ์

ด้วยการไฟฟ้านครหลวงจะดำเนินการปรับปรุงและขยายระบบจำหน่ายพลังงานไฟฟ้าเพื่อให้รองรับความต้องการใช้ไฟฟ้าในพื้นที่บริเวณเส้นทางดังกล่าว และสอดคล้องกับแผนพัฒนากรุงเทพมหานคร จึงมีความจำเป็นต้องเปลี่ยนระบบจ่ายไฟฟ้าแรงสูง จากระบบสายไฟฟ้าอากาศเป็นระบบสายไฟฟ้าใต้ดิน ดังนี้

#### โครงการถนนเลียบบคลองบางเขน

- ถนนเลียบบคลองบางเขน เชื่อมถนนวิกาวดี - รังสิต กับ ถนนพหลโยธิน ระยะทาง 2 กิโลเมตร

#### โครงการถนนตัดใหม่ วิกาวดีรังสิต - เทพารักษ์

- ถนนตัดใหม่ เชื่อมถนนวิกาวดี-รังสิต กับ ถนนเทพารักษ์ ระยะทาง 2.85 กิโลเมตร

#### มีรายละเอียดตามผังพื้นที่ของโครงการตามแนบ

ในการดำเนินการตามโครงการดังกล่าว จะไม่มีผลกระทบต่อผู้ใช้ไฟฟ้าทุกรายที่ใช้ไฟฟ้าเดิม เว้นแต่ผู้ใช้ขอใช้ไฟฟ้าใหม่หรือเปลี่ยนแปลงการใช้ไฟฟ้า ที่รับไฟฟ้าระดับแรงดันสูงตั้งแต่ 24,000 โวลต์ขึ้นไป ที่มีพื้นที่หรือทางเข้าออก (รวมกรณีทางเข้าออกเป็นถนนส่วนบุคคล) ติดกับถนนตามประกาศฯ หรือที่มีพื้นที่อยู่ในซอยแยกที่มีระยะห่างจากถนนตามประกาศฯ ไม่เกิน 50 เมตร จากขอบถนน จะต้องจัดเตรียมสถานที่สำหรับติดตั้งอุปกรณ์ตัดตอนระบบไฟฟ้าแรงสูง อุปกรณ์ป้องกันระบบไฟฟ้าแรงสูง และอุปกรณ์เครื่องวัดหน่วยไฟฟ้าแรงสูงพร้อมก่อสร้างบ่อพักและท่อร้อยสายใต้ดิน ตามหนังสือคู่มือการจัดเตรียมอุปกรณ์ของผู้ขอใช้ไฟฟ้าไม่เกิน 24 kV โดยผู้ขอใช้ไฟฟ้าในระดับแรงดัน 24,000 โวลต์ โปรดดำเนินการติดต่อ การไฟฟ้านครหลวงล่วงหน้าอย่างน้อย 9 เดือน ก่อนกำหนดการใช้ไฟฟ้า และในระดับแรงดัน 69,000 หรือ 115,000 โวลต์ โปรดดำเนินการติดต่อ การไฟฟ้านครหลวงล่วงหน้าอย่างน้อย 24 เดือน ก่อนกำหนดการใช้ไฟฟ้า และขอให้ติดต่อก่อนการจัดหาซื้ออุปกรณ์ไฟฟ้าเพื่อให้สามารถรองรับระบบสายไฟฟ้าใต้ดินได้ ทั้งนี้ จะมีผลนับตั้งแต่วันที่ประกาศเป็นต้นไป

หากผู้ใช้ไฟฟ้ายรายใดประสงค์จะขอทราบรายละเอียดเพิ่มเติมจากประกาศฉบับนี้ โปรดติดต่อสอบถามโดยตรงได้ที่

**การไฟฟ้านครหลวง เขตบางเขน** เลขที่ 6 ถนนพหลโยธิน แขวงอนุสาวรีย์ เขตบางเขน

กรุงเทพมหานคร 10220 โทรศัพท์ 0 2792 5219, 0 2792 5228

จึงประกาศให้ทราบโดยทั่วกัน


ประกาศ ณ วันที่ 21 พฤศจิกายน พ.ศ. 2566





การไฟฟ้าครหลวง  
Metropolitan Electricity Authority

# การไฟฟ้าครหลวง เขตธนบุรี

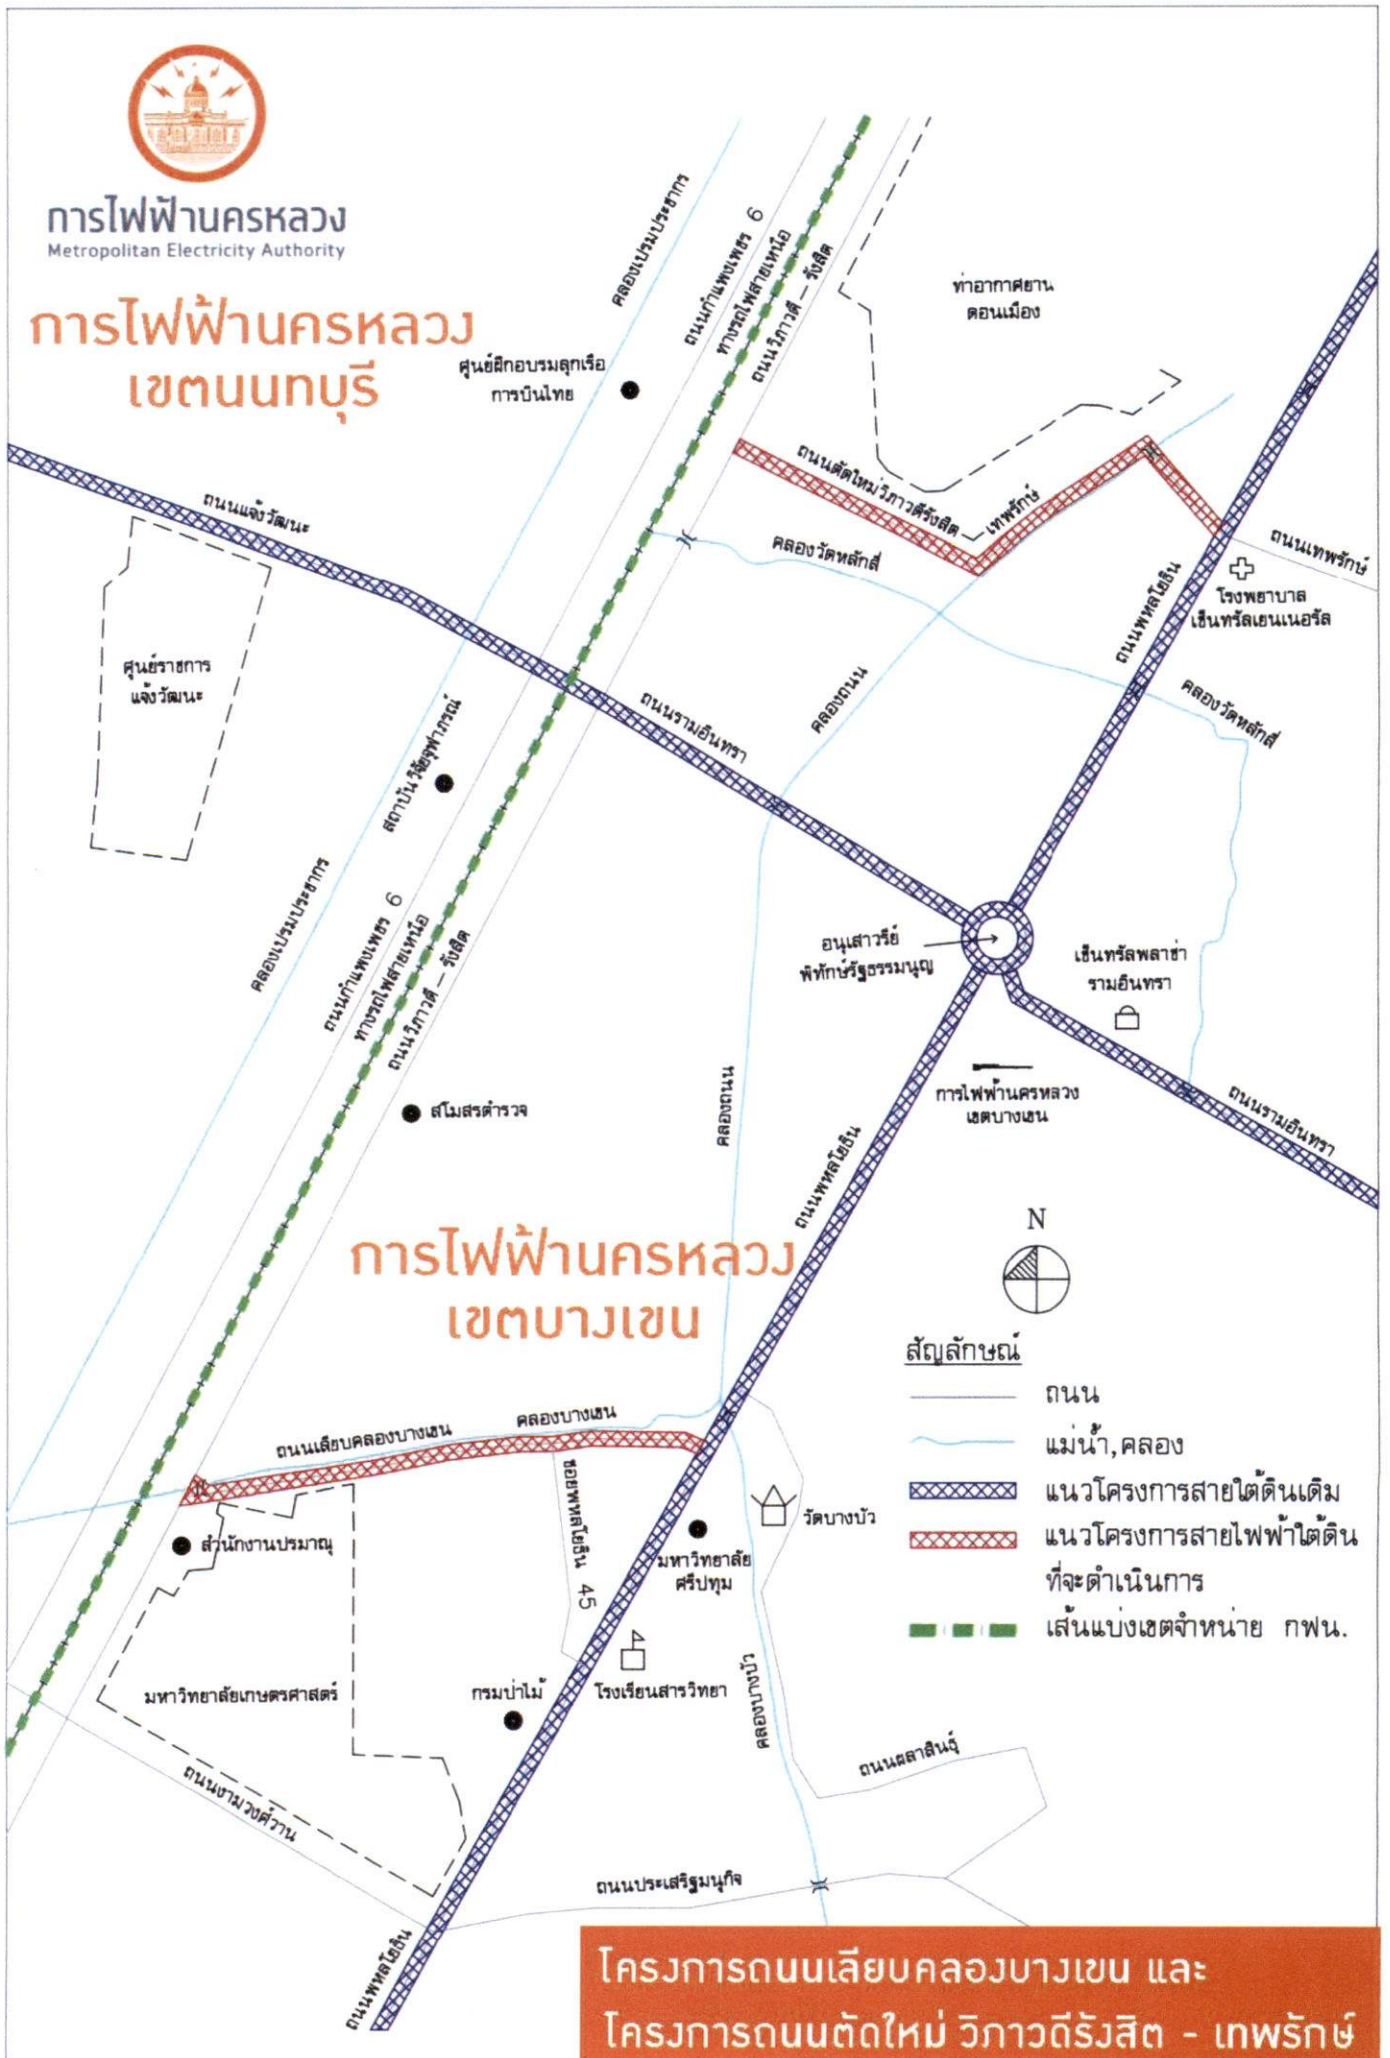



การไฟฟ้านครหลวง  
Metropolitan Electricity Authority

## ประกาศการไฟฟ้านครหลวง

เรื่อง

### การประกาศจ่ายไฟฟ้าใต้ดิน โครงการถนนอุทยาน (สุดเขตการไฟฟ้านครหลวง)

ด้วยการไฟฟ้านครหลวงจะดำเนินการปรับปรุงและขยายระบบจำหน่ายพลังไฟฟ้าเพื่อให้รองรับกับความต้องการใช้ไฟฟ้าในพื้นที่บริเวณเส้นทางดังกล่าว และสอดคล้องกับแผนพัฒนากรุงเทพมหานคร จึงมีความจำเป็นต้องเปลี่ยนระบบจ่ายไฟฟ้าแรงสูงจากระบบสายไฟฟ้าอากาศเป็นระบบสายไฟฟ้าใต้ดิน ดังนี้

#### โครงการถนนอุทยาน (สุดเขตการไฟฟ้านครหลวง)

- ถนนอุทยาน (สุดเขตการไฟฟ้านครหลวง) ระยะทาง 3.53 กิโลเมตร

#### มีรายละเอียดตามผังพื้นที่ของโครงการตามแนบ

ในการดำเนินการตามโครงการดังกล่าว จะไม่มีผลกระทบต่อผู้ใช้ไฟฟ้าทุกรายที่ใช้ไฟฟ้าเดิม เว้นแต่ผู้ที่ขอใช้ไฟฟ้าใหม่หรือเปลี่ยนแปลงการใช้ไฟฟ้า ที่รับไฟฟ้าระดับแรงดันสูงตั้งแต่ 24,000 โวลต์ขึ้นไป ที่มีพื้นที่หรือทางเข้าออก (รวมกรณีทางเข้าออกเป็นถนนส่วนบุคคล) ติดกับถนนตามประกาศฯ หรือที่มีพื้นที่อยู่ในซอยแยกที่มีระยะห่างจากถนนตามประกาศฯ ไม่เกิน 50 เมตร จากขอบถนน จะต้องจัดเตรียมสถานที่สำหรับติดตั้งอุปกรณ์ตัดตอนระบบไฟฟ้าแรงสูง อุปกรณ์ป้องกันระบบไฟฟ้าแรงสูง และอุปกรณ์เครื่องวัดหน่วยไฟฟ้าแรงสูงพร้อมก่อสร้างบ่อพักและท่อร้อยสายใต้ดิน ตามหนังสือคู่มือการจัดเตรียมอุปกรณ์ของผู้ขอใช้ไฟฟ้าไม่เกิน 24 kV โดยผู้ขอใช้ไฟฟ้าในระดับแรงดัน 24,000 โวลต์ โปรดดำเนินการติดต่อ การไฟฟ้านครหลวงล่วงหน้าอย่างน้อย 9 เดือน ก่อนกำหนดการใช้ไฟฟ้า และในระดับแรงดัน 69,000 หรือ 115,000 โวลต์ โปรดดำเนินการติดต่อ การไฟฟ้านครหลวงล่วงหน้าอย่างน้อย 24 เดือน ก่อนกำหนดการใช้ไฟฟ้า และขอให้ติดต่อก่อนการจัดหาซื้ออุปกรณ์ไฟฟ้าเพื่อให้สามารถรองรับระบบสายไฟฟ้าใต้ดินได้ ทั้งนี้ จะมีผลนับตั้งแต่วันที่ประกาศเป็นต้นไป

หากผู้ใช้ไฟฟ้ารายใดประสงค์จะขอทราบรายละเอียดเพิ่มเติมจากประกาศฉบับนี้ โปรดติดต่อสอบถามโดยตรงได้ที่

**การไฟฟ้านครหลวง เขตธนบุรี** เลขที่ 132/18 ซอยจรัญสนิทวงศ์ 20 ถนนจรัญสนิทวงศ์

แขวงบ้านช่างหล่อ เขตบางกอกน้อย กรุงเทพมหานคร 10700

โทรศัพท์ 0 2878 5200, 0 2878 5291

จึงประกาศให้ทราบโดยทั่วกัน

ประกาศ ณ วันที่ 21 พฤศจิกายน พ.ศ. 2566






การไฟฟ้านครหลวง Metropolitan Electricity Authority

# การไฟฟ้านครหลวง เขตบางบัวทอง

# การไฟฟ้านครหลวง เขตบางใหญ่

# การไฟฟ้านครหลวง เขตธนบุรี

# การไฟฟ้านครหลวง บางขุนเทียน

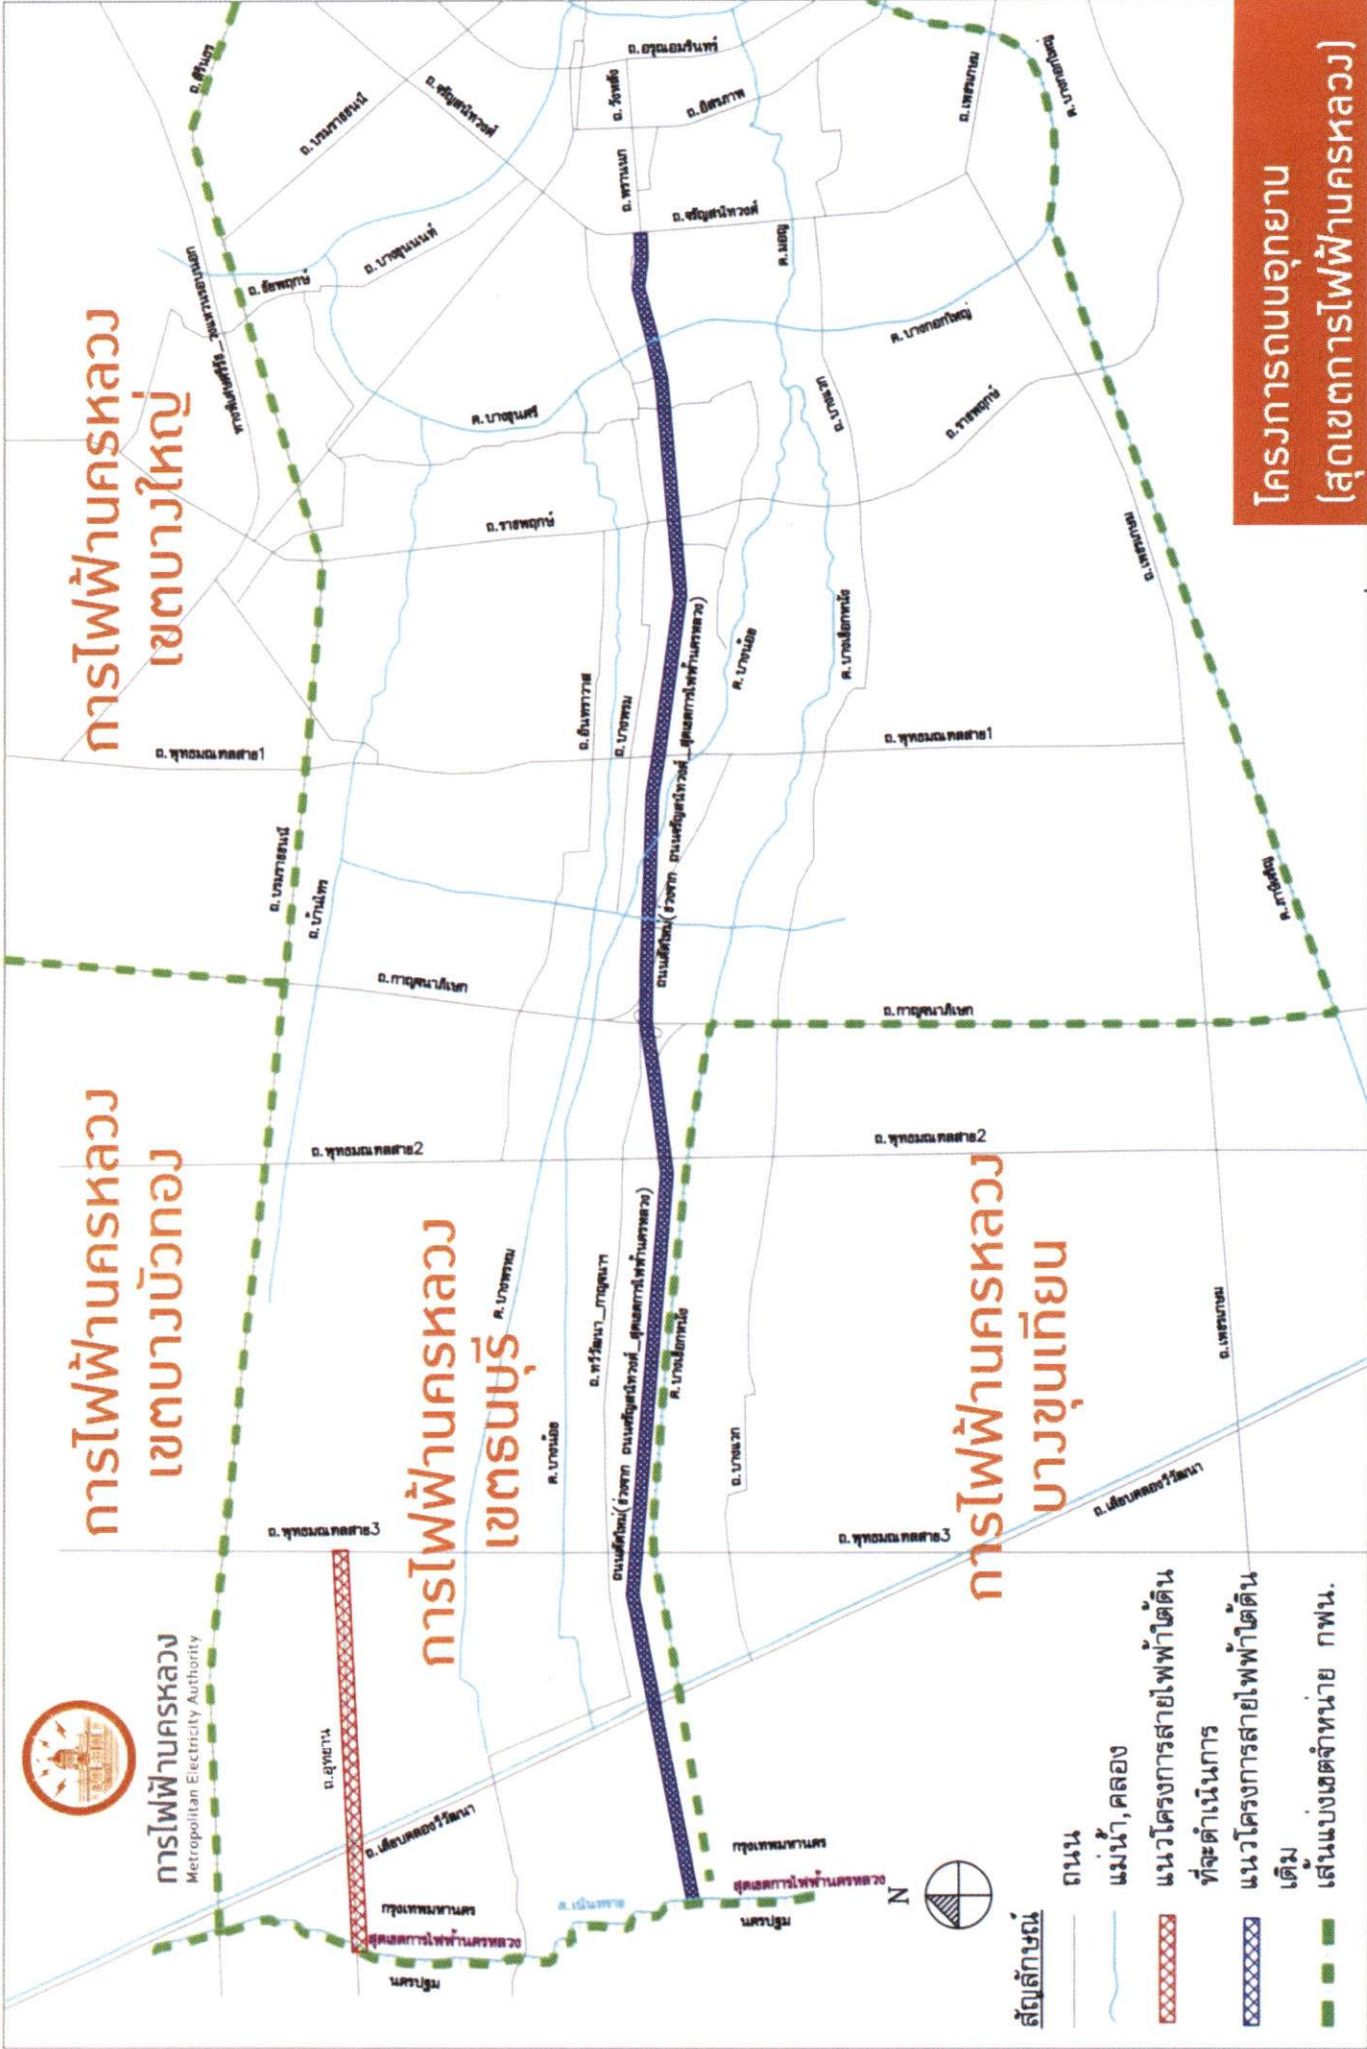

**โครงการถนนอุยกายาน (สู่เขตการไฟฟ้านครหลวง)**

- สัญลักษณ์**
- ถนน
  - แม่น้ำ, คลอง
  - แนวโครงการสายไฟฟ้าใต้ดินที่จะดำเนินการ
  - แนวโครงการสายไฟฟ้าใต้ดิน
  - เดิม
  - เส้นแบ่งเขตจำหน่าย กฟน.



การไฟฟ้านครหลวง  
Metropolitan Electricity Authority

## ประกาศการไฟฟ้านครหลวง

เรื่อง

การประกาศจ่ายไฟฟ้าใต้ดิน โครงการถนนเฉลิมพระเกียรติจุฬารามณ์ - ถนนกำแพงเพชร 6  
และโครงการถนนตัดใหม่ ศูนย์ราชการฯ - ถนนประชาชื่น

ด้วยการไฟฟ้านครหลวงจะดำเนินการปรับปรุงและขยายระบบจำหน่ายพลังไฟฟ้าเพื่อให้รองรับความต้องการใช้ไฟฟ้าในพื้นที่บริเวณเส้นทางดังกล่าว และสอดคล้องกับแผนพัฒนากรุงเทพมหานคร จึงมีความจำเป็นต้องเปลี่ยนระบบจ่ายไฟฟ้าแรงสูงจากระบบสายไฟฟ้าอากาศเป็นระบบสายไฟฟ้าใต้ดิน ดังนี้

**โครงการถนนเฉลิมพระเกียรติจุฬารามณ์ - ถนนกำแพงเพชร 6**

- ถนนเฉลิมพระเกียรติจุฬารามณ์ ระยะทาง 0.84 กิโลเมตร
- ถนนกำแพงเพชร 6 ตั้งแต่ถนนแจ้งวัฒนะ - ถนนเฉลิมพระเกียรติจุฬารามณ์ ระยะทาง 1.37 กิโลเมตร

**โครงการถนนตัดใหม่ เชื่อมศูนย์ราชการฯ - ถนนประชาชื่น**

- ถนนตัดใหม่ เชื่อมศูนย์ราชการฯ - คลองประปา ระยะทาง 1.2 กิโลเมตร

**มีรายละเอียดตามผังพื้นที่ของโครงการตามแนบ**

ในการดำเนินการตามโครงการดังกล่าว จะไม่มีผลกระทบต่อผู้ใช้ไฟฟ้าทุกรายที่ใช้ไฟฟ้าเดิม เว้นแต่ผู้ใช้ไฟฟ้าใหม่หรือเปลี่ยนแปลงการใช้ไฟฟ้า ที่รับไฟฟ้าระดับแรงดันสูงตั้งแต่ 24,000 โวลต์ขึ้นไป ที่มีพื้นที่หรือทางเข้าออก (รวมกรณีทางเข้าออกเป็นถนนส่วนบุคคล) ติดกับถนนตามประกาศฯ หรือที่มีพื้นที่อยู่ในซอยแยกที่มีระยะห่างจากถนนตามประกาศฯ ไม่เกิน 50 เมตร จากขอบถนน จะต้องจัดเตรียมสถานที่สำหรับติดตั้งอุปกรณ์ตัดตอนระบบไฟฟ้าแรงสูง อุปกรณ์ป้องกันระบบไฟฟ้าแรงสูง และอุปกรณ์เครื่องวัดหน่วยไฟฟ้าแรงสูงพร้อมก่อสร้างบ่อพักและท่อร้อยสายใต้ดิน ตามหนังสือคู่มือการจัดเตรียมอุปกรณ์ของผู้ขอใช้ไฟฟ้าไม่เกิน 24 kV โดยผู้ขอใช้ไฟฟ้าในระดับแรงดัน 24,000 โวลต์ โปรดดำเนินการติดต่อ การไฟฟ้านครหลวงล่วงหน้าอย่างน้อย 9 เดือน ก่อนกำหนดการใช้ไฟฟ้า และในระดับแรงดัน 69,000 หรือ 115,000 โวลต์ โปรดดำเนินการติดต่อ การไฟฟ้านครหลวงล่วงหน้าอย่างน้อย 24 เดือน ก่อนกำหนดการใช้ไฟฟ้า และขอให้ติดต่อก่อนการจัดหาซื้ออุปกรณ์ไฟฟ้าเพื่อให้สามารถรองรับระบบสายไฟฟ้าใต้ดินได้ ทั้งนี้ จะมีผลนับตั้งแต่วันที่ประกาศเป็นต้นไป

หากผู้ใช้ไฟฟ้ารายใดประสงค์จะขอทราบรายละเอียดเพิ่มเติมจากประกาศฉบับนี้ โปรดติดต่อสอบถามโดยตรงได้ที่

**การไฟฟ้านครหลวง เขตนนทบุรี** เลขที่ 225 ถนนติวานนท์ ตำบลบางกระสอ อำเภอเมืองนนทบุรี  
จังหวัดนนทบุรี 11000 โทรศัพท์ 0 2902 5219, 0 2902 5228  
จึงประกาศให้ทราบโดยทั่วกัน

ประกาศ ณ วันที่ 21 พฤศจิกายน พ.ศ. 2566












**การไฟฟ้านครหลวง**  
Metropolitan Electricity Authority



**สัญลักษณ์**

-  ถนน
-  แม่น้ำ คลอง
-  แนวโครงการสายใต้ดินที่จะดำเนินการ
-  แนวโครงการสายใต้ดินเดิม
-  พื้นที่จ่ายไฟระบบสายใต้ดิน
-  เส้นแบ่งเขตลำหน้าย กฟน.

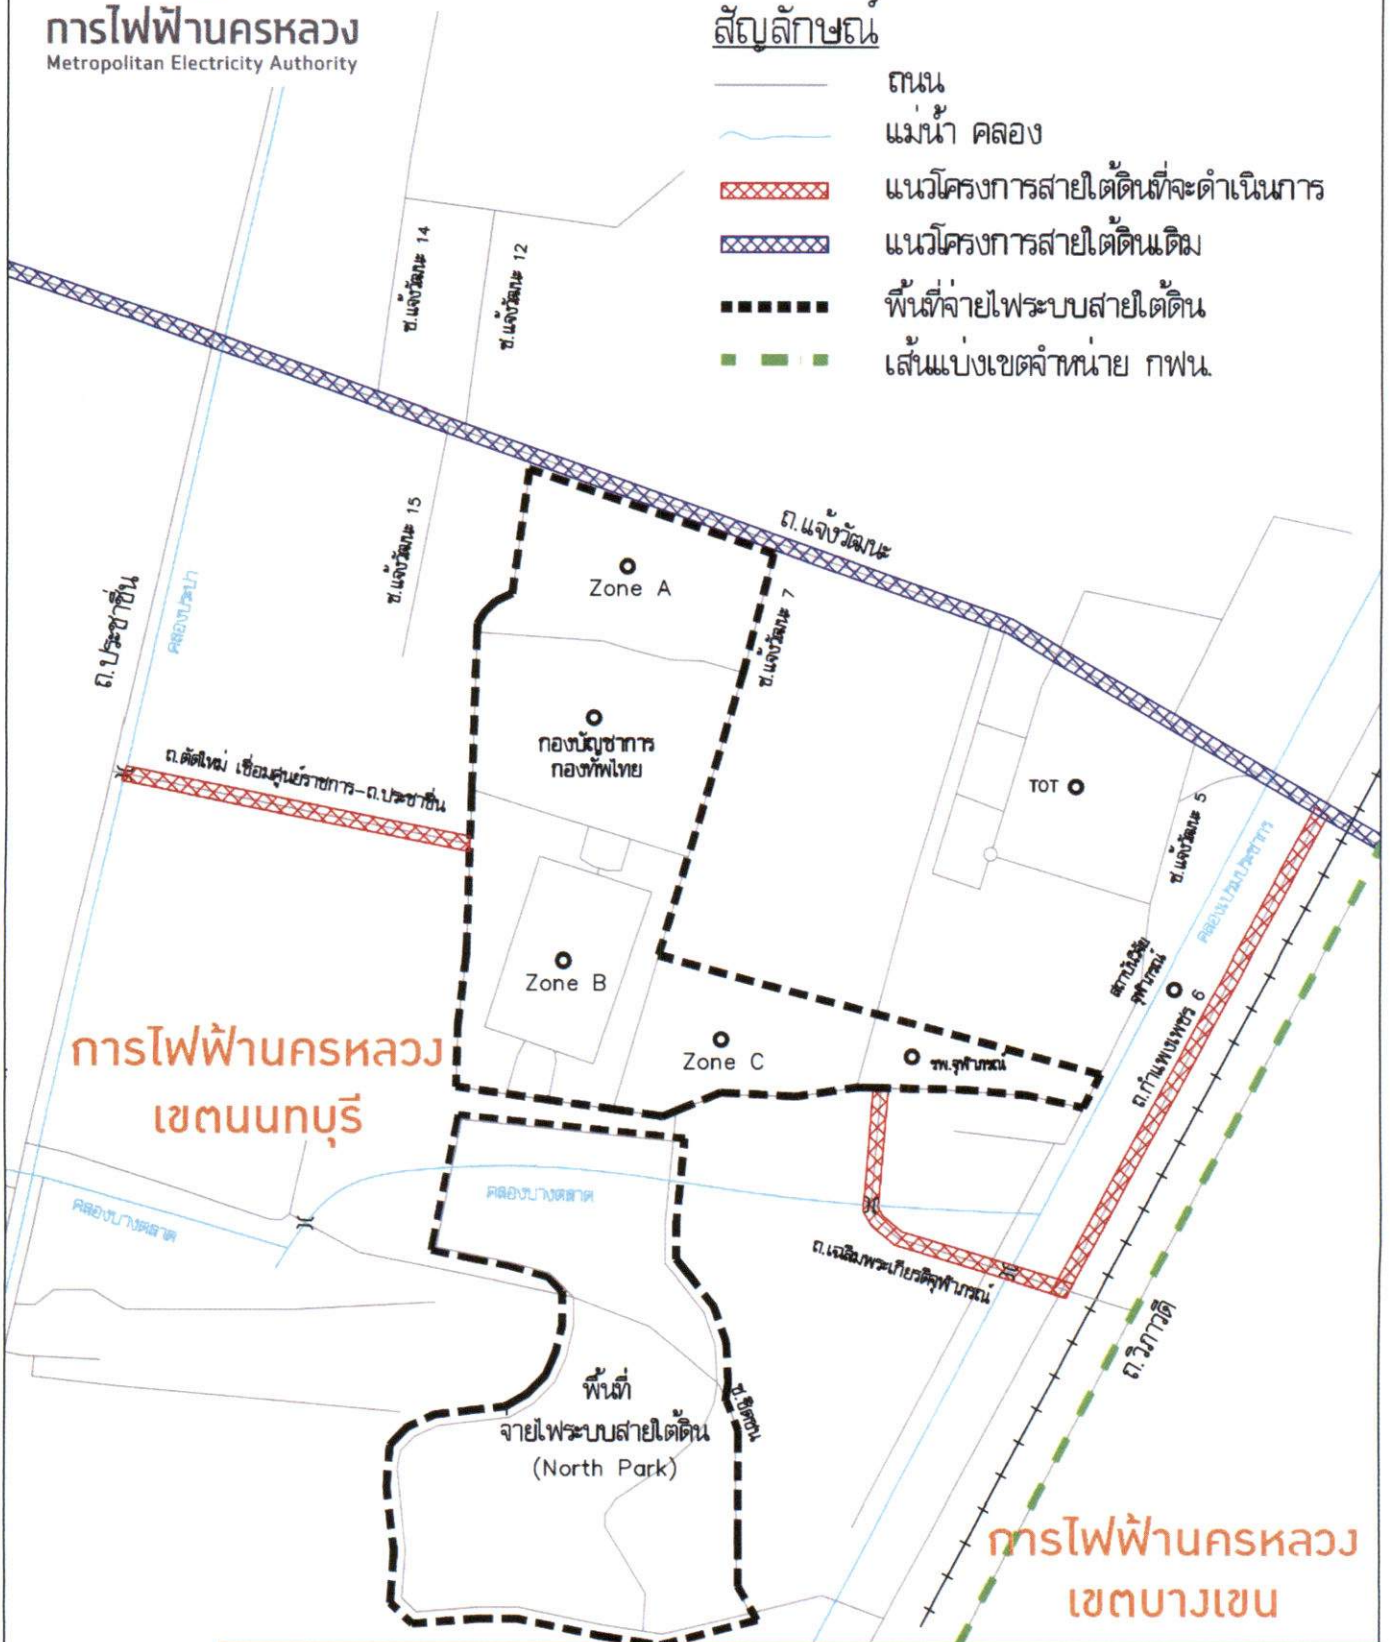

**โครงการถนนเฉลิมพระเกียรติจุฬารกรณ์ - ถนนกำแพงเพชร 6  
และโครงการถนนตัดใหม่ เชื่อมศูนย์ราชการฯ - ถนนประชาชื่น**